
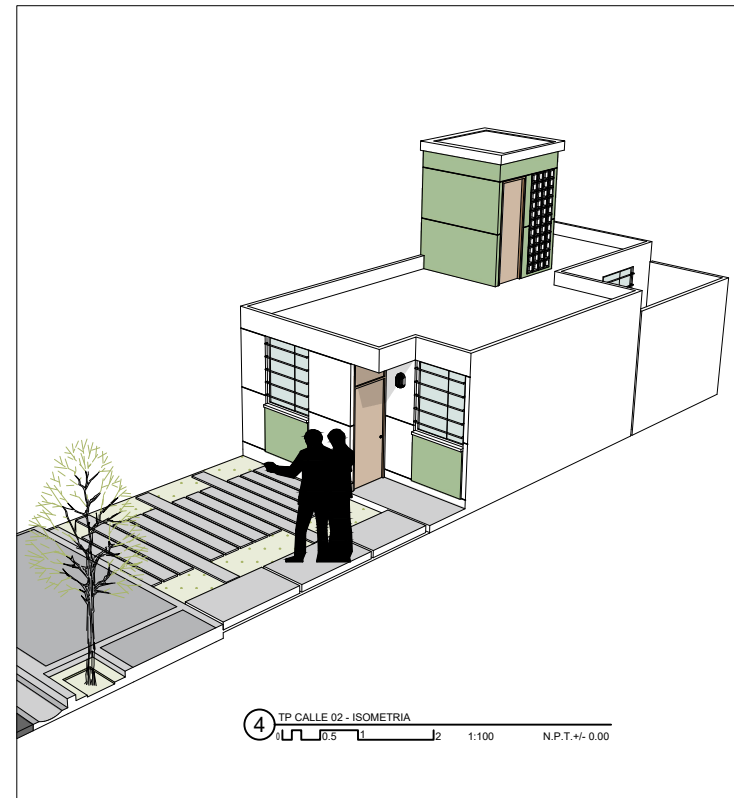
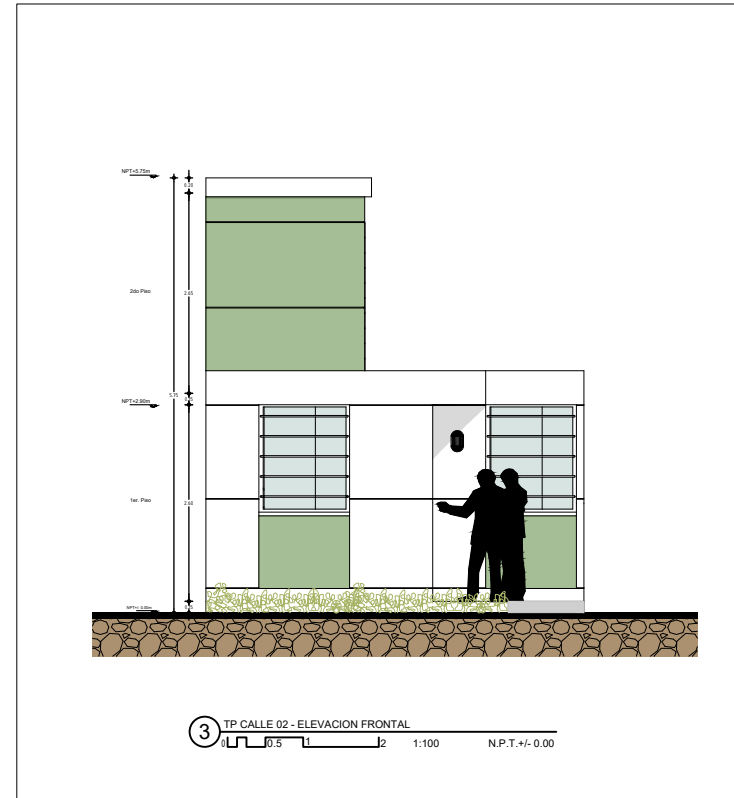
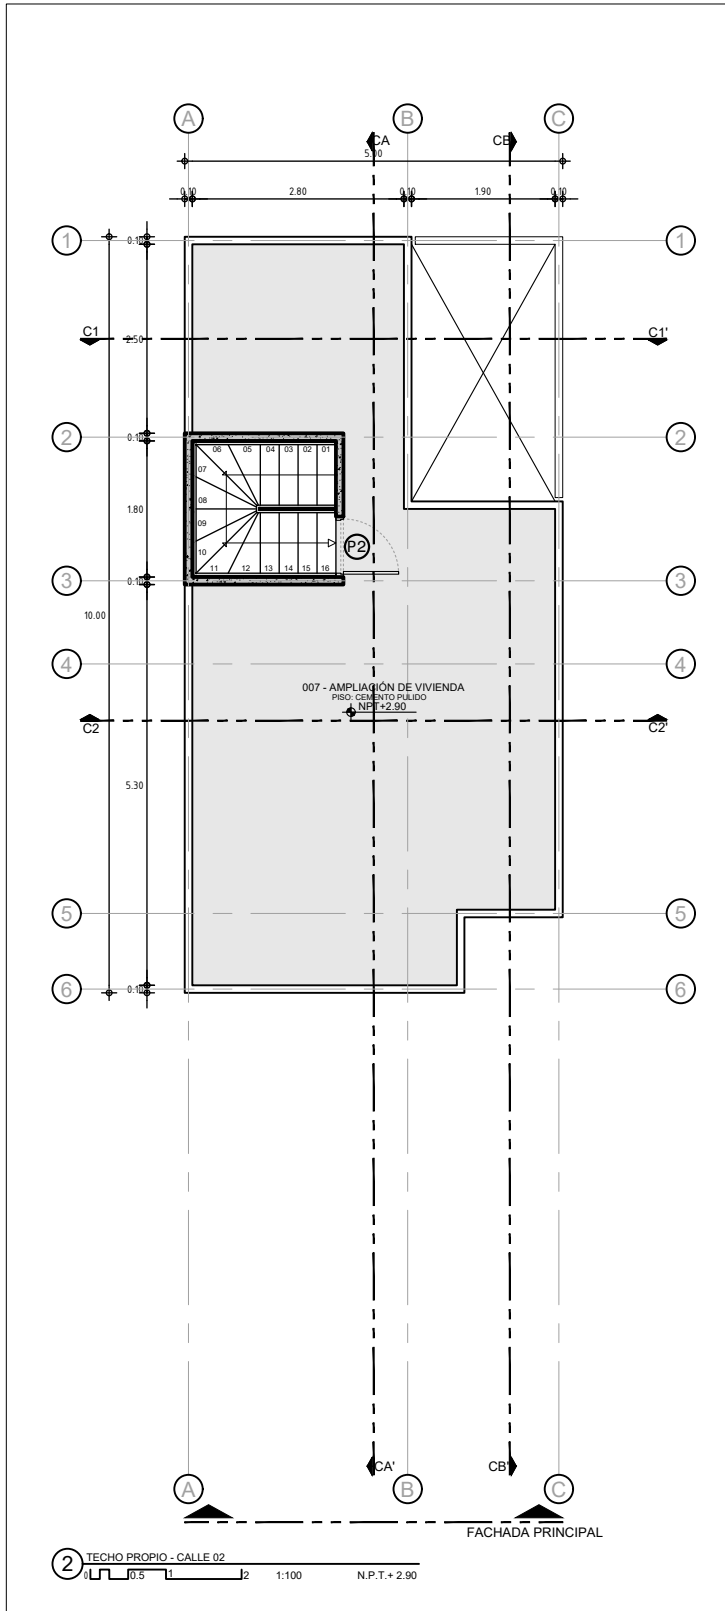


ESTE PROYECTO SE DISEÑO PARA UN CONTEXTO Y CON NECESIDADES DE USUARIO ESPECIFICAS, DENTRO DE UNA NORMA VIGENTE A LA FECHA DE SU CREACION. DOCE-ANGULOS PERMITE EL USO DE LOS PLANOS COMO GUÍA PARA EL DESARROLLO DE VIVIENDA Y EN LA MEDIDA QUE PROFESIONALES CALIFICADOS TRANSFORMEN Y ADECUEN ESTOS DISEÑOS DE ACUERDO AL CONTEXTO, CONDICIONES CONSTRUCTIVAS Y NORMATIVAS DE CADA LUGAR, DOCE-ANGULOS DISEÑO MULTIDICPLINARIO NO ASUME NINGUNA RESPONSABILIDAD EN LA EJECUCION DE LOS PROYECTOS. IMÁGENES Y CARACTERÍSTICAS REFERENCIALES SUJETAS A CAMBIOS SIN PREVIO AVISO
<https://doce-angulos.com/>
 ©2022 DOCE-ANGULOS EQUIPO MULTIDICPLINARIO. ALGUNOS DERECHOS RESERVADOS. ATRIBUCIÓN 4.0 INTERNACIONAL (CC BY 4.0).

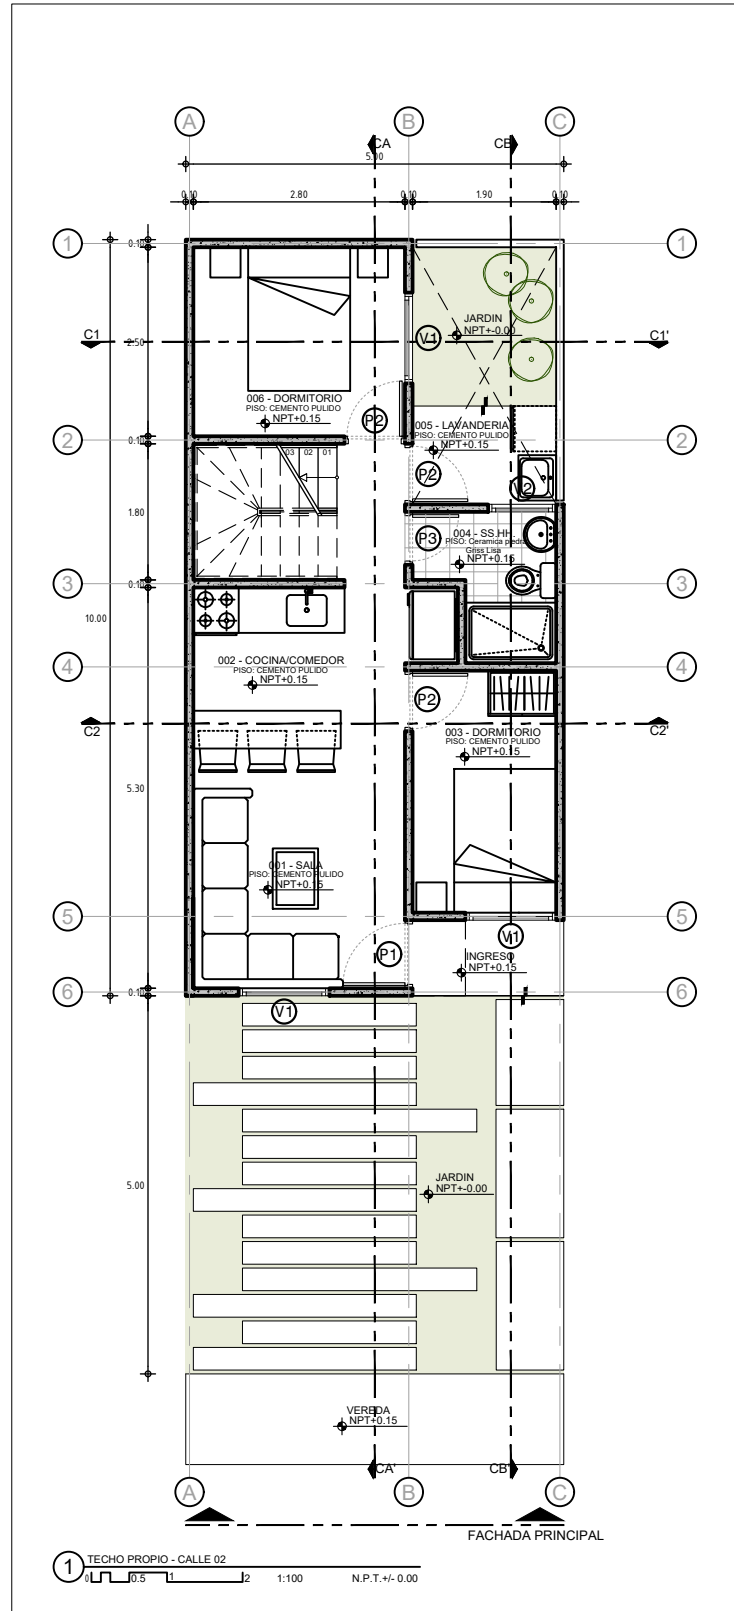

PROYECTO:

LOS FAIQUES
 Ciudad Sostenible

DIRECCION:

KM 26 CARRETERA INTEROCEÁNICA PIURA - PAITA

PROPIETARIO:

GRUPO HORIZONTE VERDE SAC

ARQUITECTOS:

DOCE-ANGULOS
 Diseño Multidisciplinario

CONTENIDO:

CASA ROBLE
 LOS FAIQUES

PROFESIONAL RESPONSABLE:

ARQº MANUEL GERMAN
 LIZARZABURO AGUINAGA
 CAP 6440

ARCHIVO:

LOS CEIBOS-VIVIENDAS TIPO EN A3
 ESC 1-50.dwg

REV FECHA ETAPA VER

RPC 12/08/2021 PROYECTO V 10

LAMINA NUM: 01 DE 01

A-01

FECHA: 21/10/22 ESCALA: INDICADA
 REV: RPC TAMANO: A0